




150757

ПАМ'ЯТНИК ЖЕРТВАМ ГОЛОДОМОРУ

ВИСОКИЙ БАРЕЛЬЕФ

ГЛИБОКИЙ ГОРЕЛЬЕФ

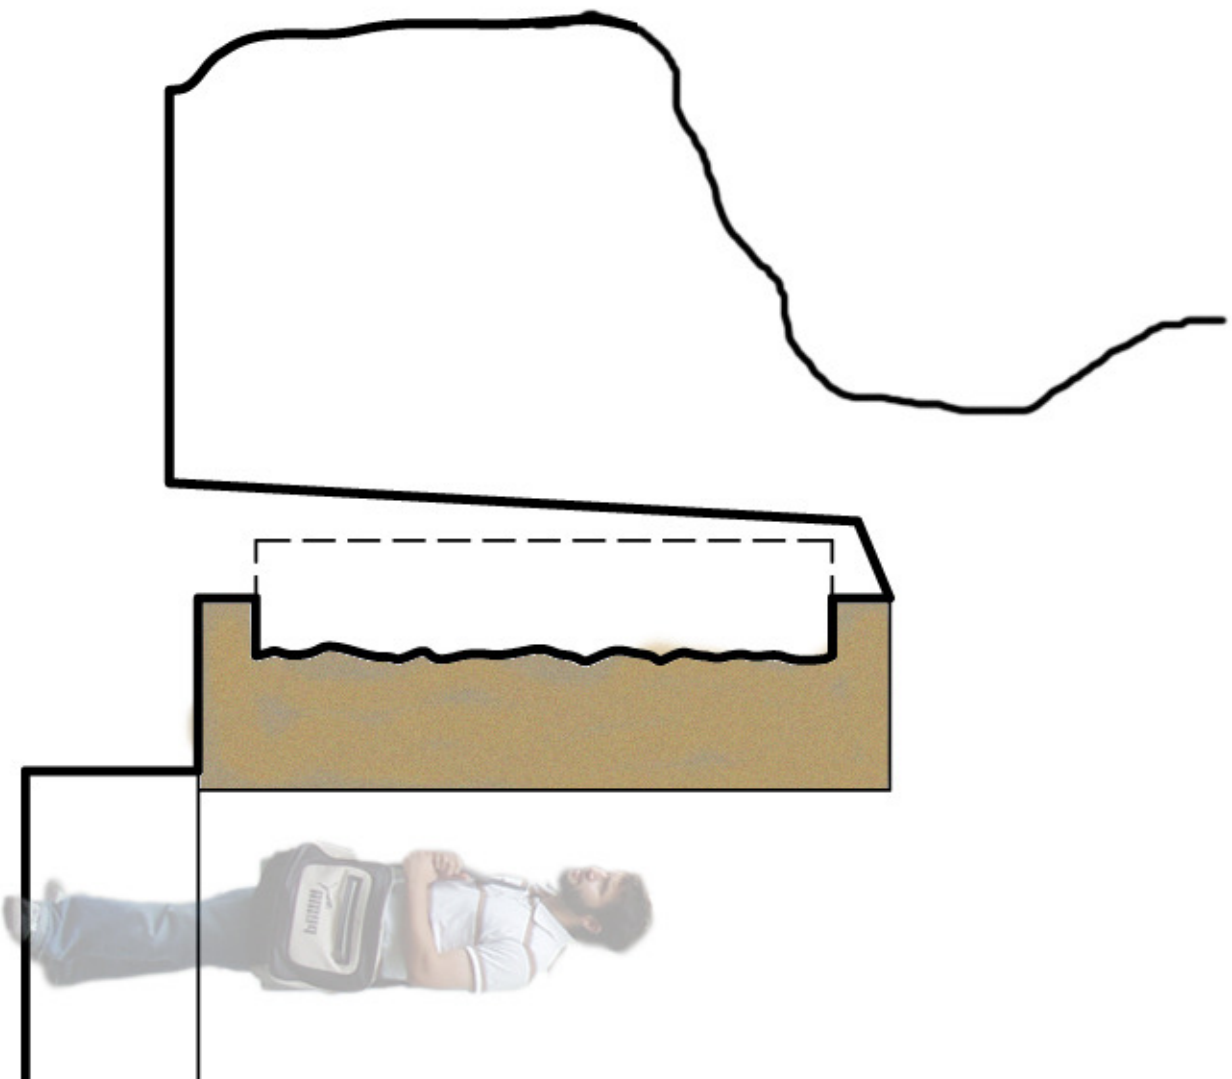


ПЕРЕРІЗ СКУЛЬПТУРИ М 1:20



FAMINE –
GENOCIDE
IN UKRAINE

HOLODOMOR 1932-1933


ФАСАД СКУЛЬПТУРИ М 1:20

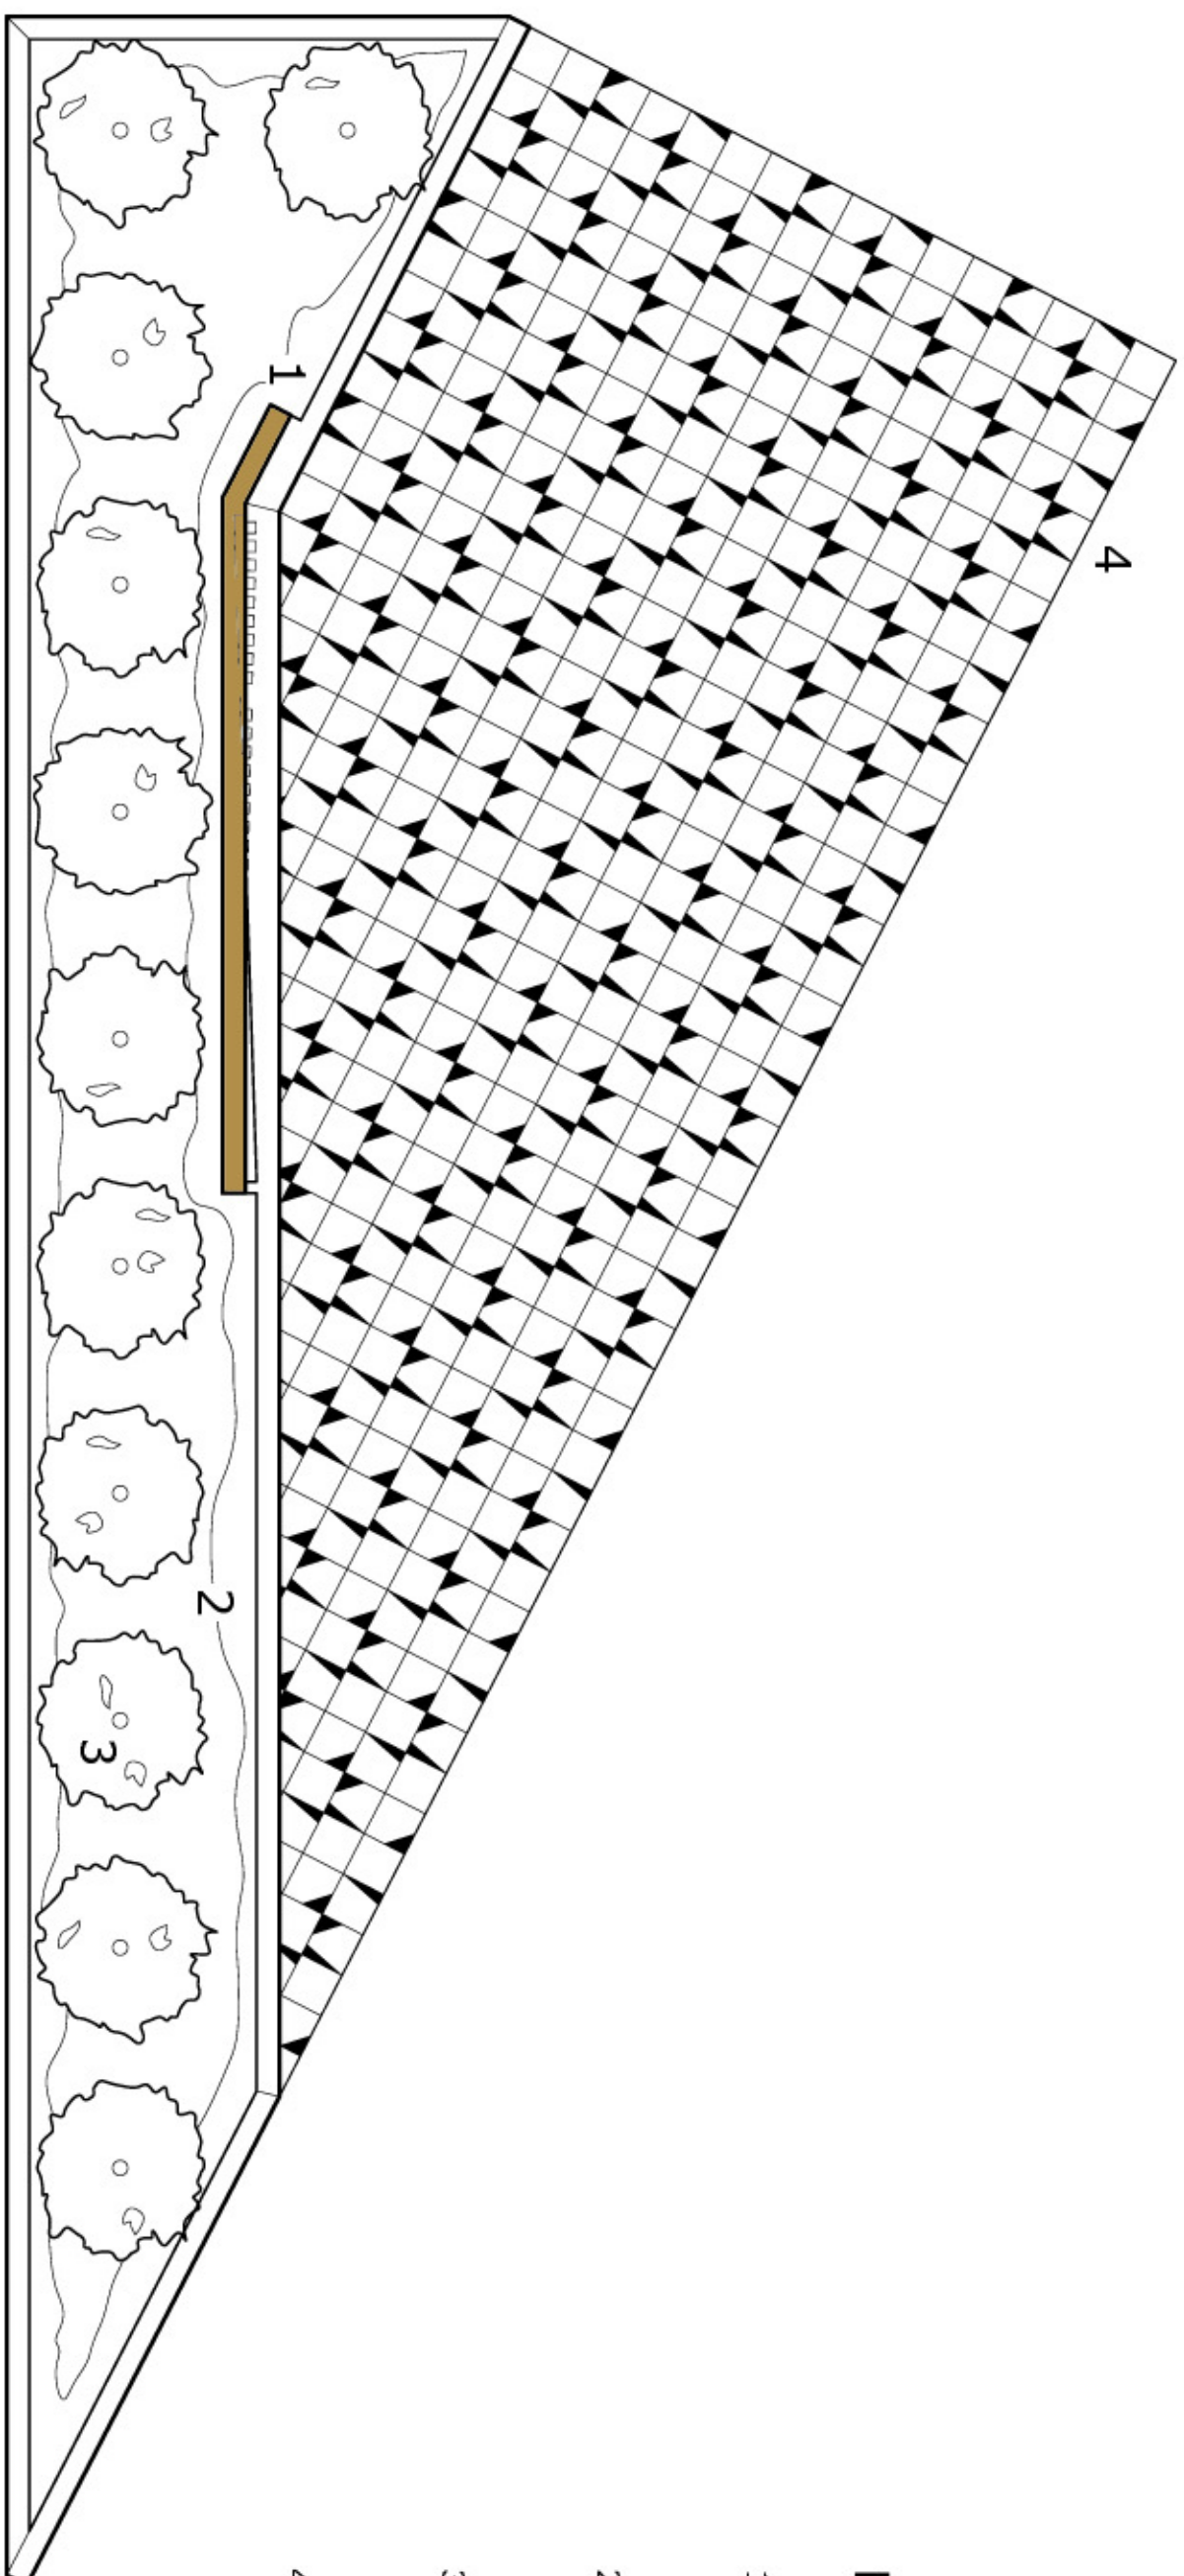

ПЛАН М 1:100

ГОЛОВНІ ЕЛЕМЕНТИ:

- 1 СКУЛЬПТУРА "ПОЛЕ ПШЕНИЦІ"
Бронза
- 2 КЛУМБА
Гранітний бордюор, ліріоне
- 3 ДЕРЕВА
Батряні буки
- 4 МОЩЕННЯ "ВИШИВКА"
Гранітні плитки

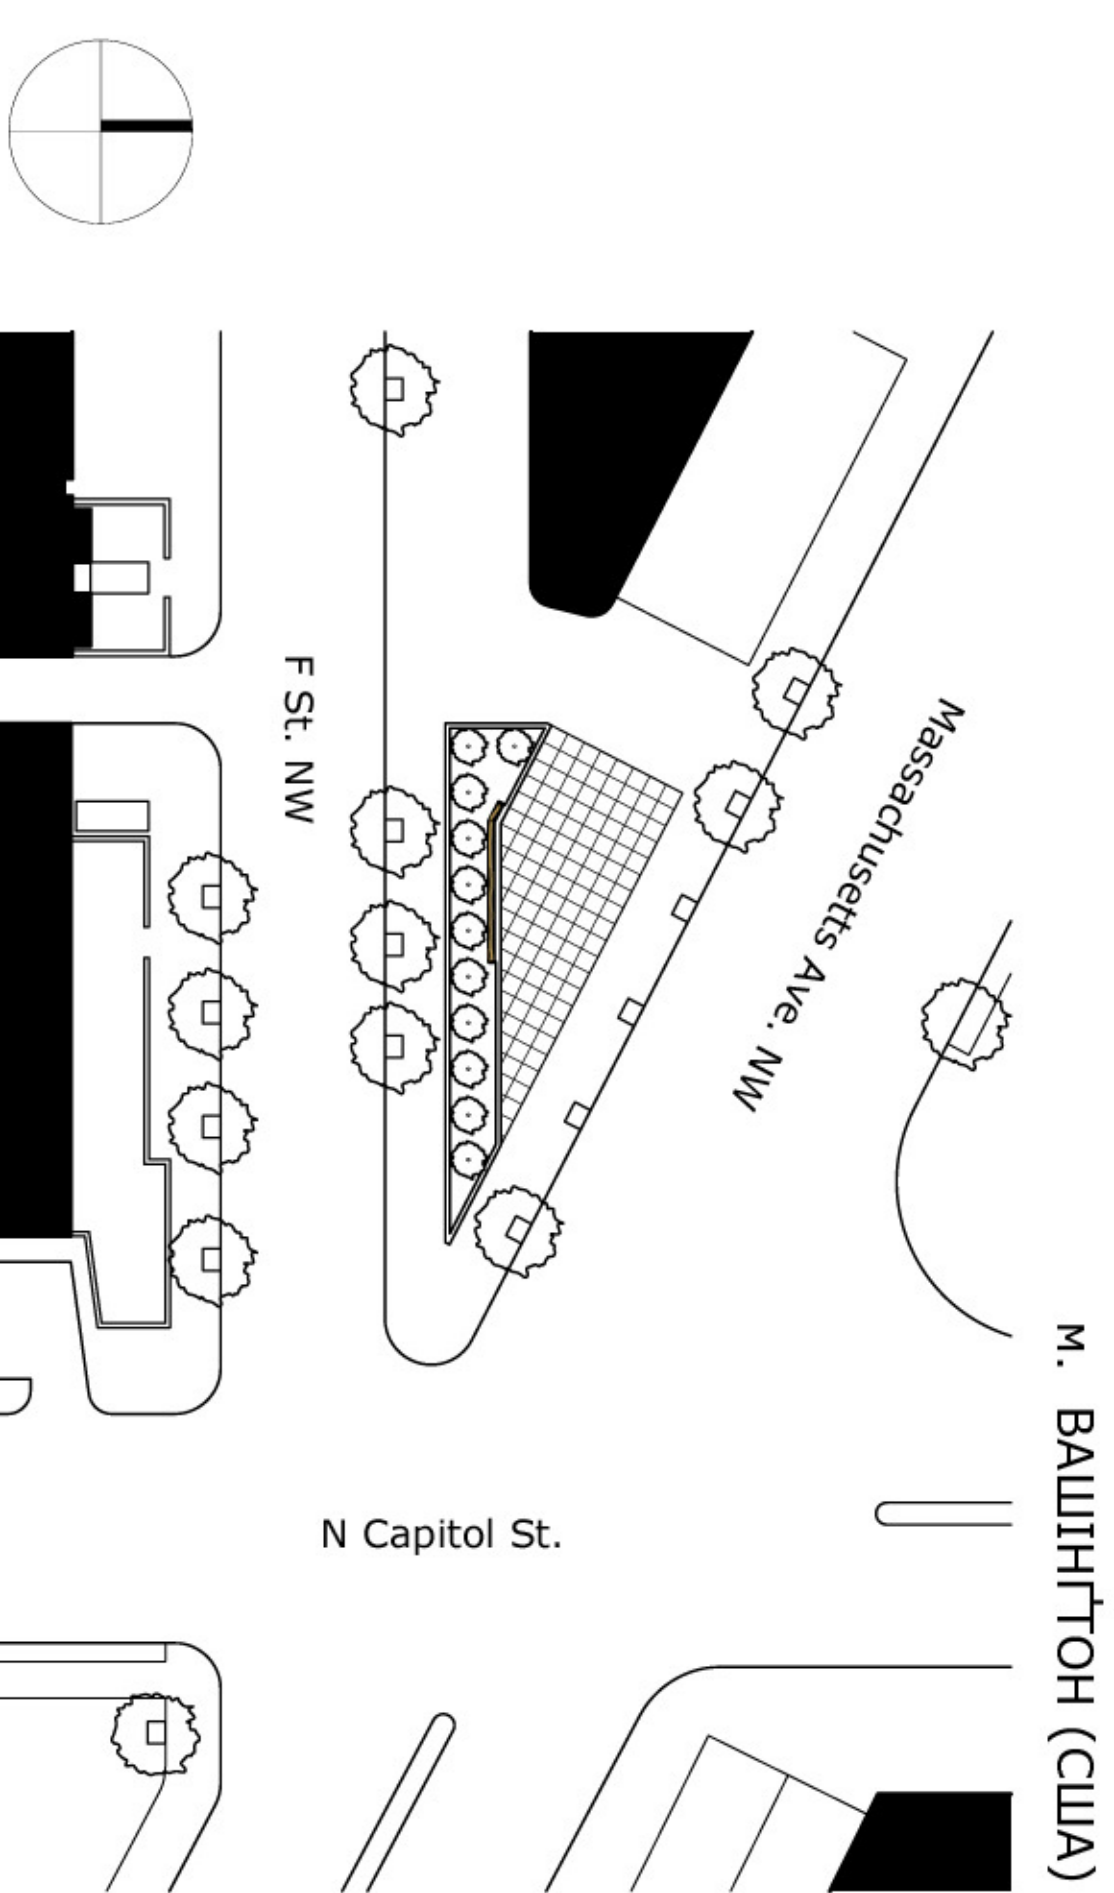

ГЕНЕРАЛЬНИЙ ПЛАН М 1:500